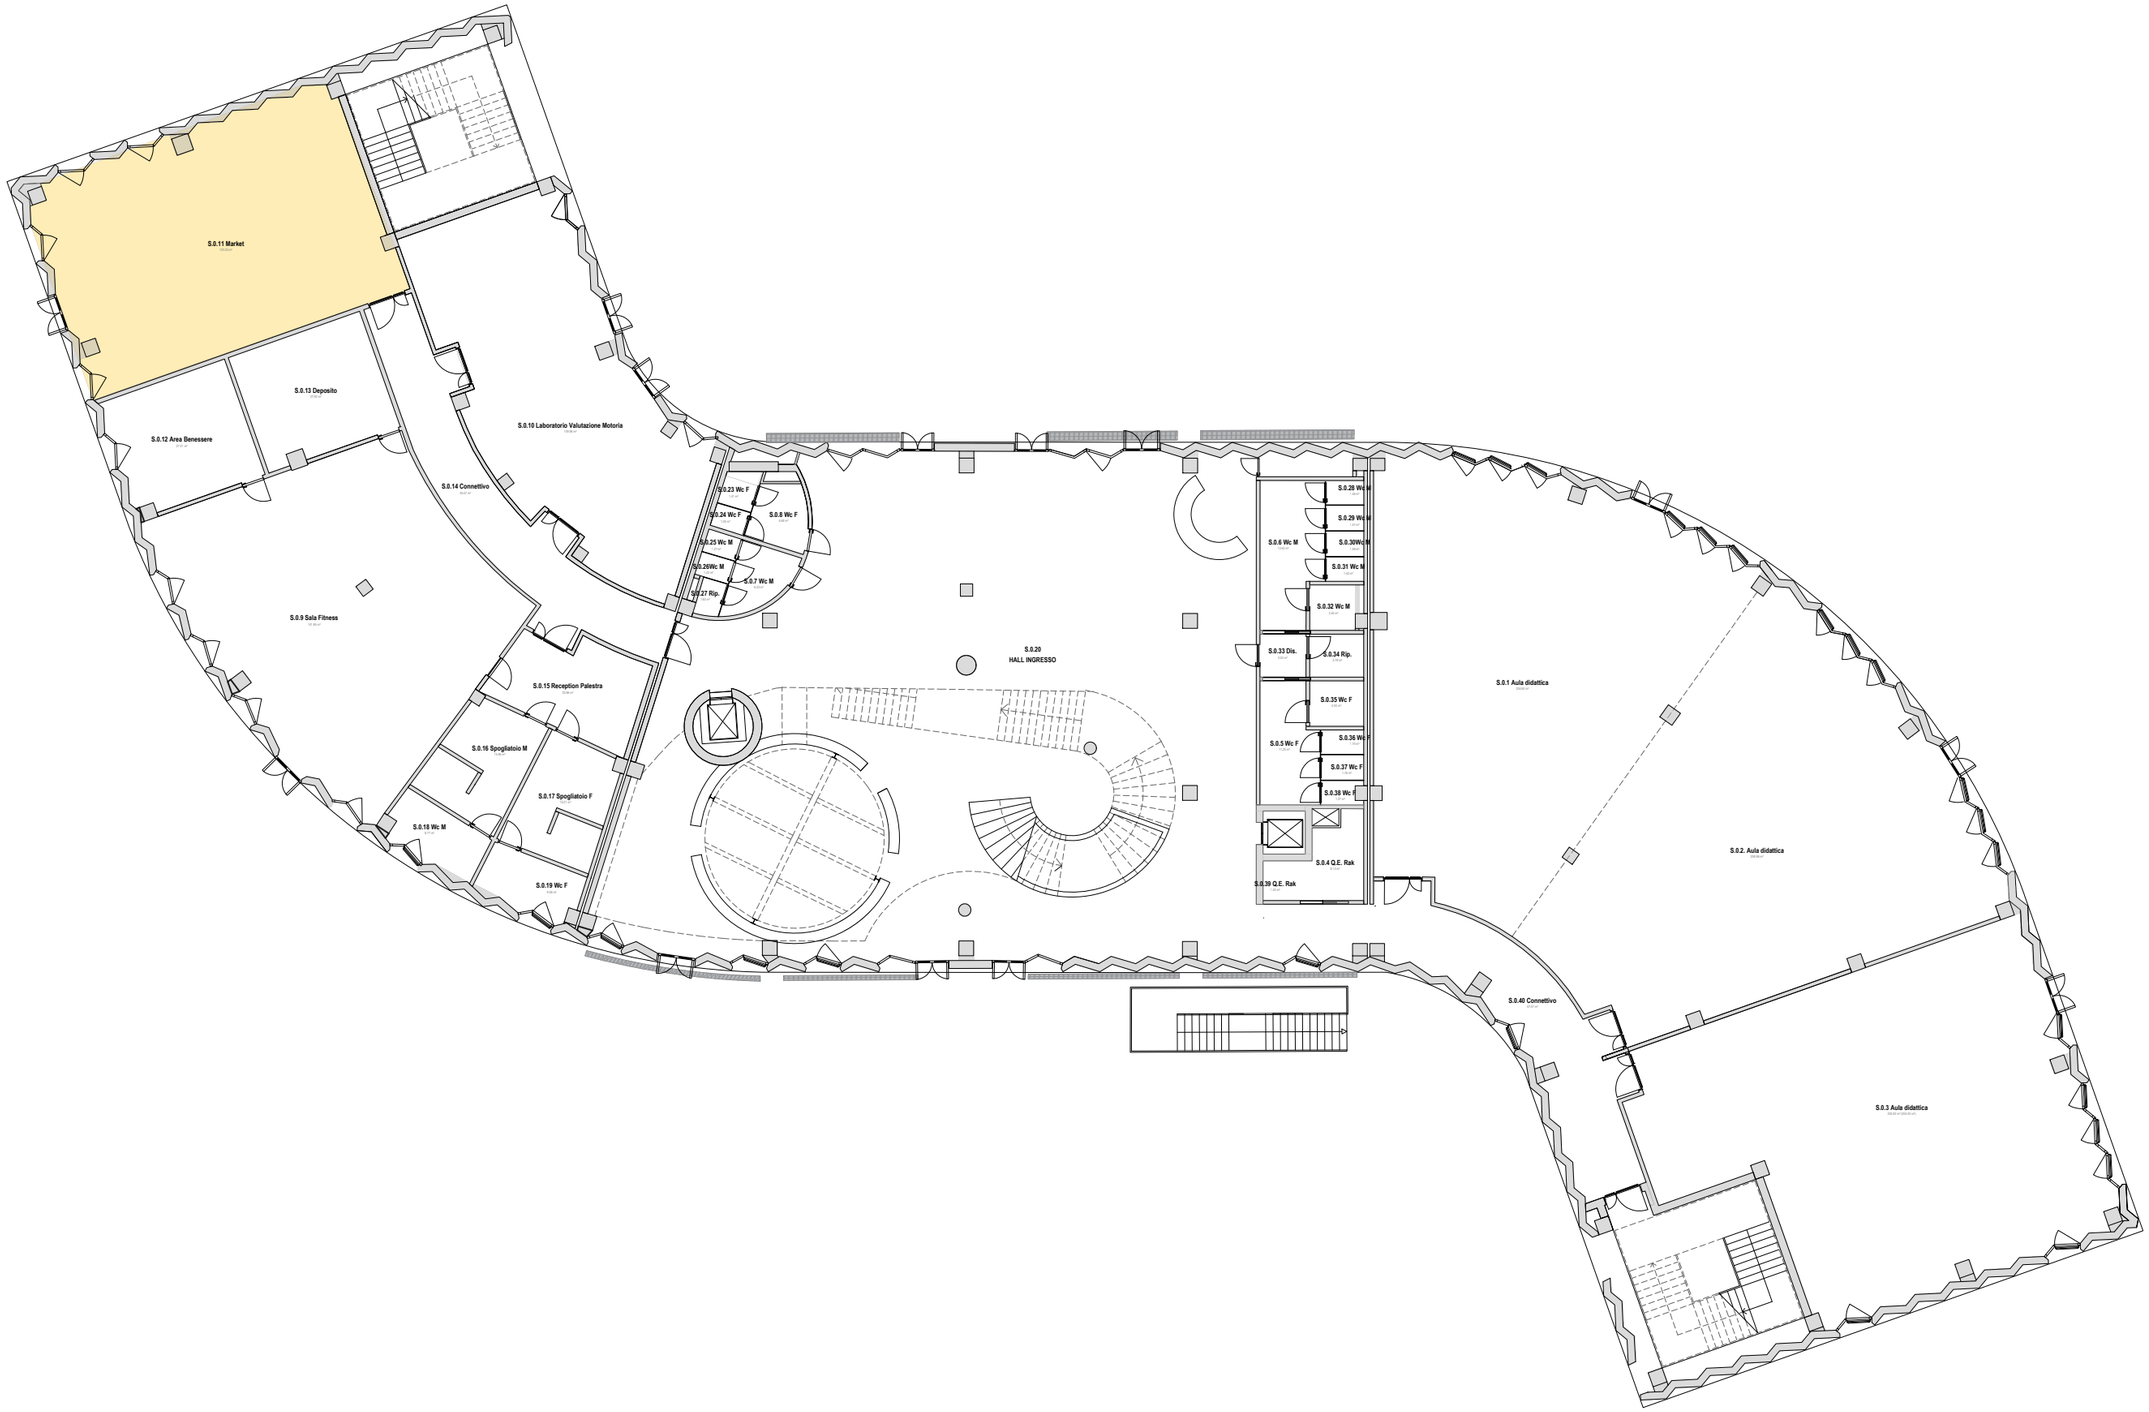PIANTA DEL PIANO TERRA - PROGETTO ARCHITETTONICO
Scala 1:100 - Quota 0.00 m