

REGIONE PUGLIA UNIVERSITA' DEL SALENTO

BANDO REGIONALE SMART - In - COMMUNITY LIBRARY
POR FESR PUGLIA 2014
asse VI azione 6.7

PROGETTO DEGLI INTERVENTI DI RISTRUTTURAZIONE
ADEGUAMENTO E POTENZIAMENTO FUNZIONALE
DEL MUSEO DELL'AMBIENTE

PROGETTO ESECUTIVO

RIPARTIZIONE TECNICA E TECNOLOGICA
STAFF DI PROGETTAZIONE EDILIZIA


Responsabile Scientifico Prof. Stefano DE RUBERTIS

Direttore Ing. Gabriella GIANFRATE

Progetto esecutivo
Dr. Ing. Giuseppe A. MESIANO

Responsabile Unico del Procedimento
Arch. Giovanni D'Amato

UNIVERSITÀ DEL SALENTO	MODULO	APPREZZI	ID	ART	TAVOLA N°
	PIANTA PIANO PRIMO - ARREDI E ALLESTIMENTI	CONFIGURAZIONE A			Tav. 17
	DATA PROGETTO	AGGIORNAMENTI			SCALA GRAFICA
	SET. 2017				1:100

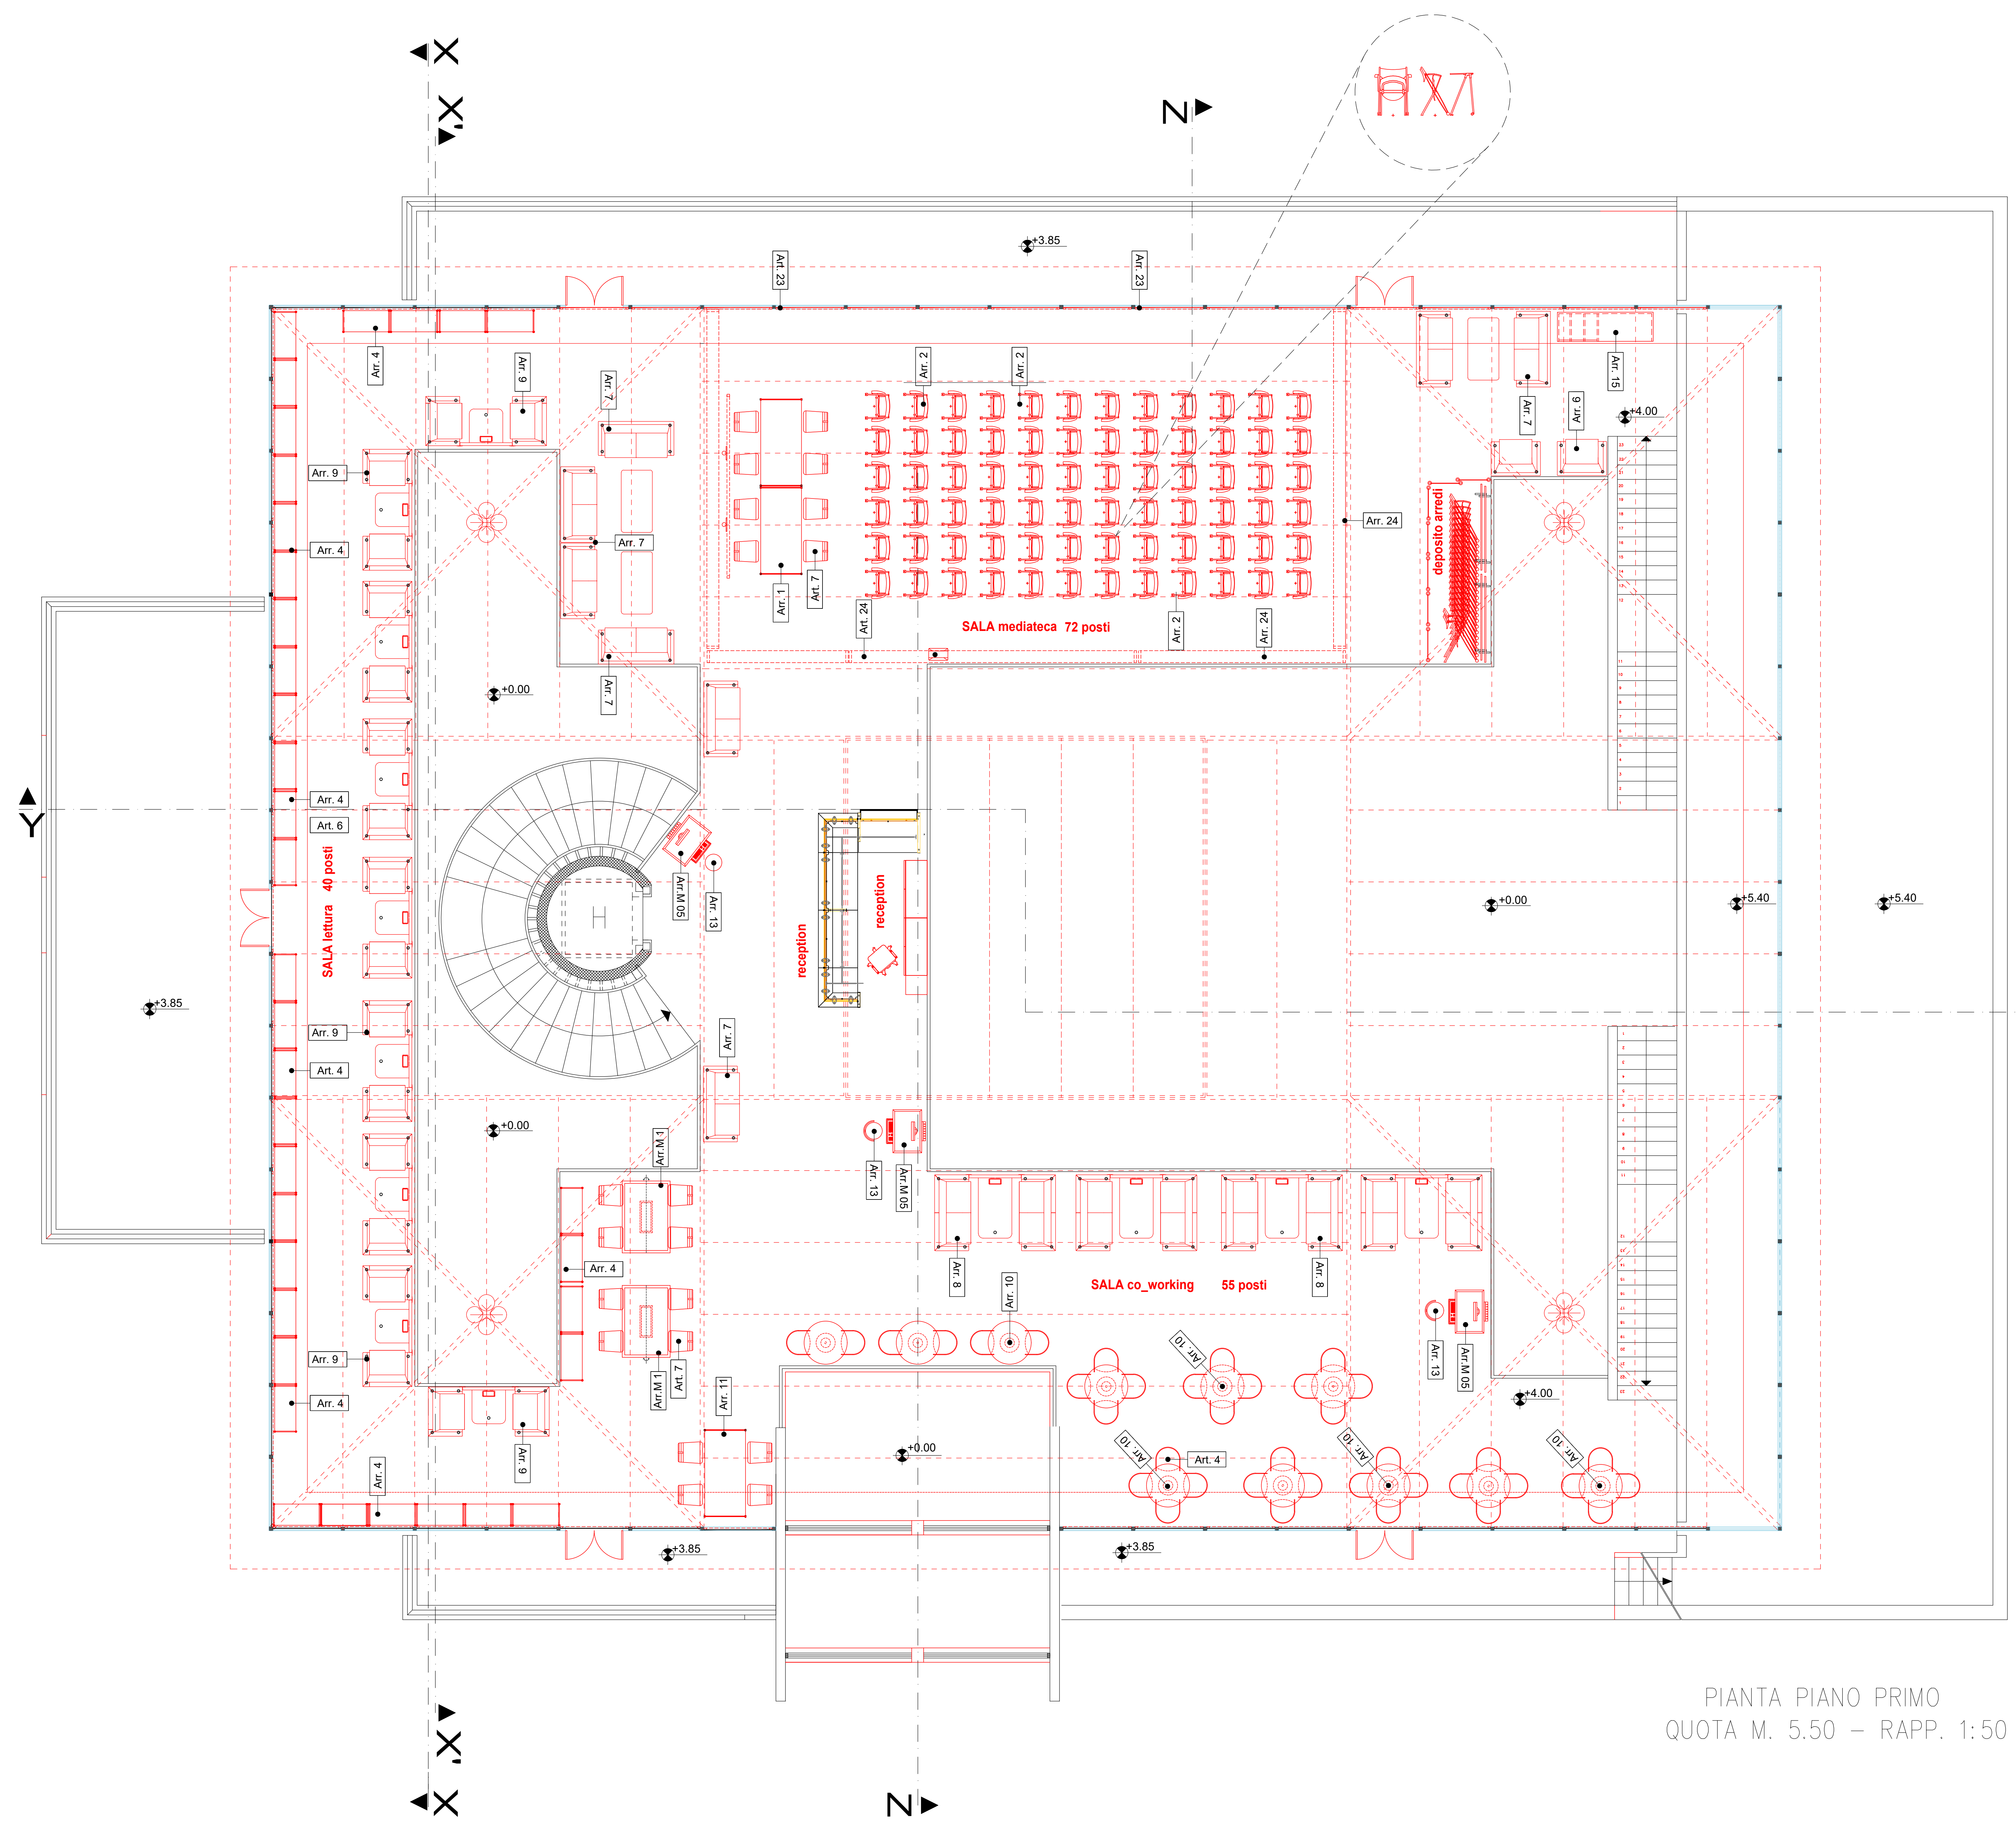

PIANTA PIANO PRIMO
QUOTA M. 5.50 – RAPP. 1:50

vista posteriore

vista frontale

PARTICOLARI BANCONE RECEPTION

sezione frontale

pianta

vista laterale

sezione laterale

vista frontale

particolari box a 4 posti