



REGIONE PUGLIA UNIVERSITA' DEL SALENTO

BANDO REGIONALE SMART_In - COMMUNITY LIBRARY
POR FESR PUGLIA 2014
asse VI azione 6.7

PROGETTO DEGLI INTERVENTI DI RISTRUTTURAZIONE
ADEGUAMENTO E POTENZIAMENTO FUNZIONALE
DEL MUSEO DELL'AMBIENTE



PROGETTO ESECUTIVO



UNIVERSITÀ DEL SALENTO

STAFF DI PROGETTAZIONE EDILIZIA


Responsabile Scientifico Prof. Stefano DE RUBERTIS

Dirigente Ing. Gabriella GIANFRATE

Progetto esecutivo
Dr. Ing. Giuseppe A. MESIANO

Responsabile Unico del Procedimento
Arch. Giovanni D'Amato

MODULO	ARREDI	ID	AR	TAVOLA N°
PIANTA PIANO PRIMO - ARREDI E ALLESTIMENTI CONFIGURAZIONE B				Tav. 18
DATA PROGETTO	AGGIORNAMENTI			SCALA GRAFICA
SET. 2017				1:100

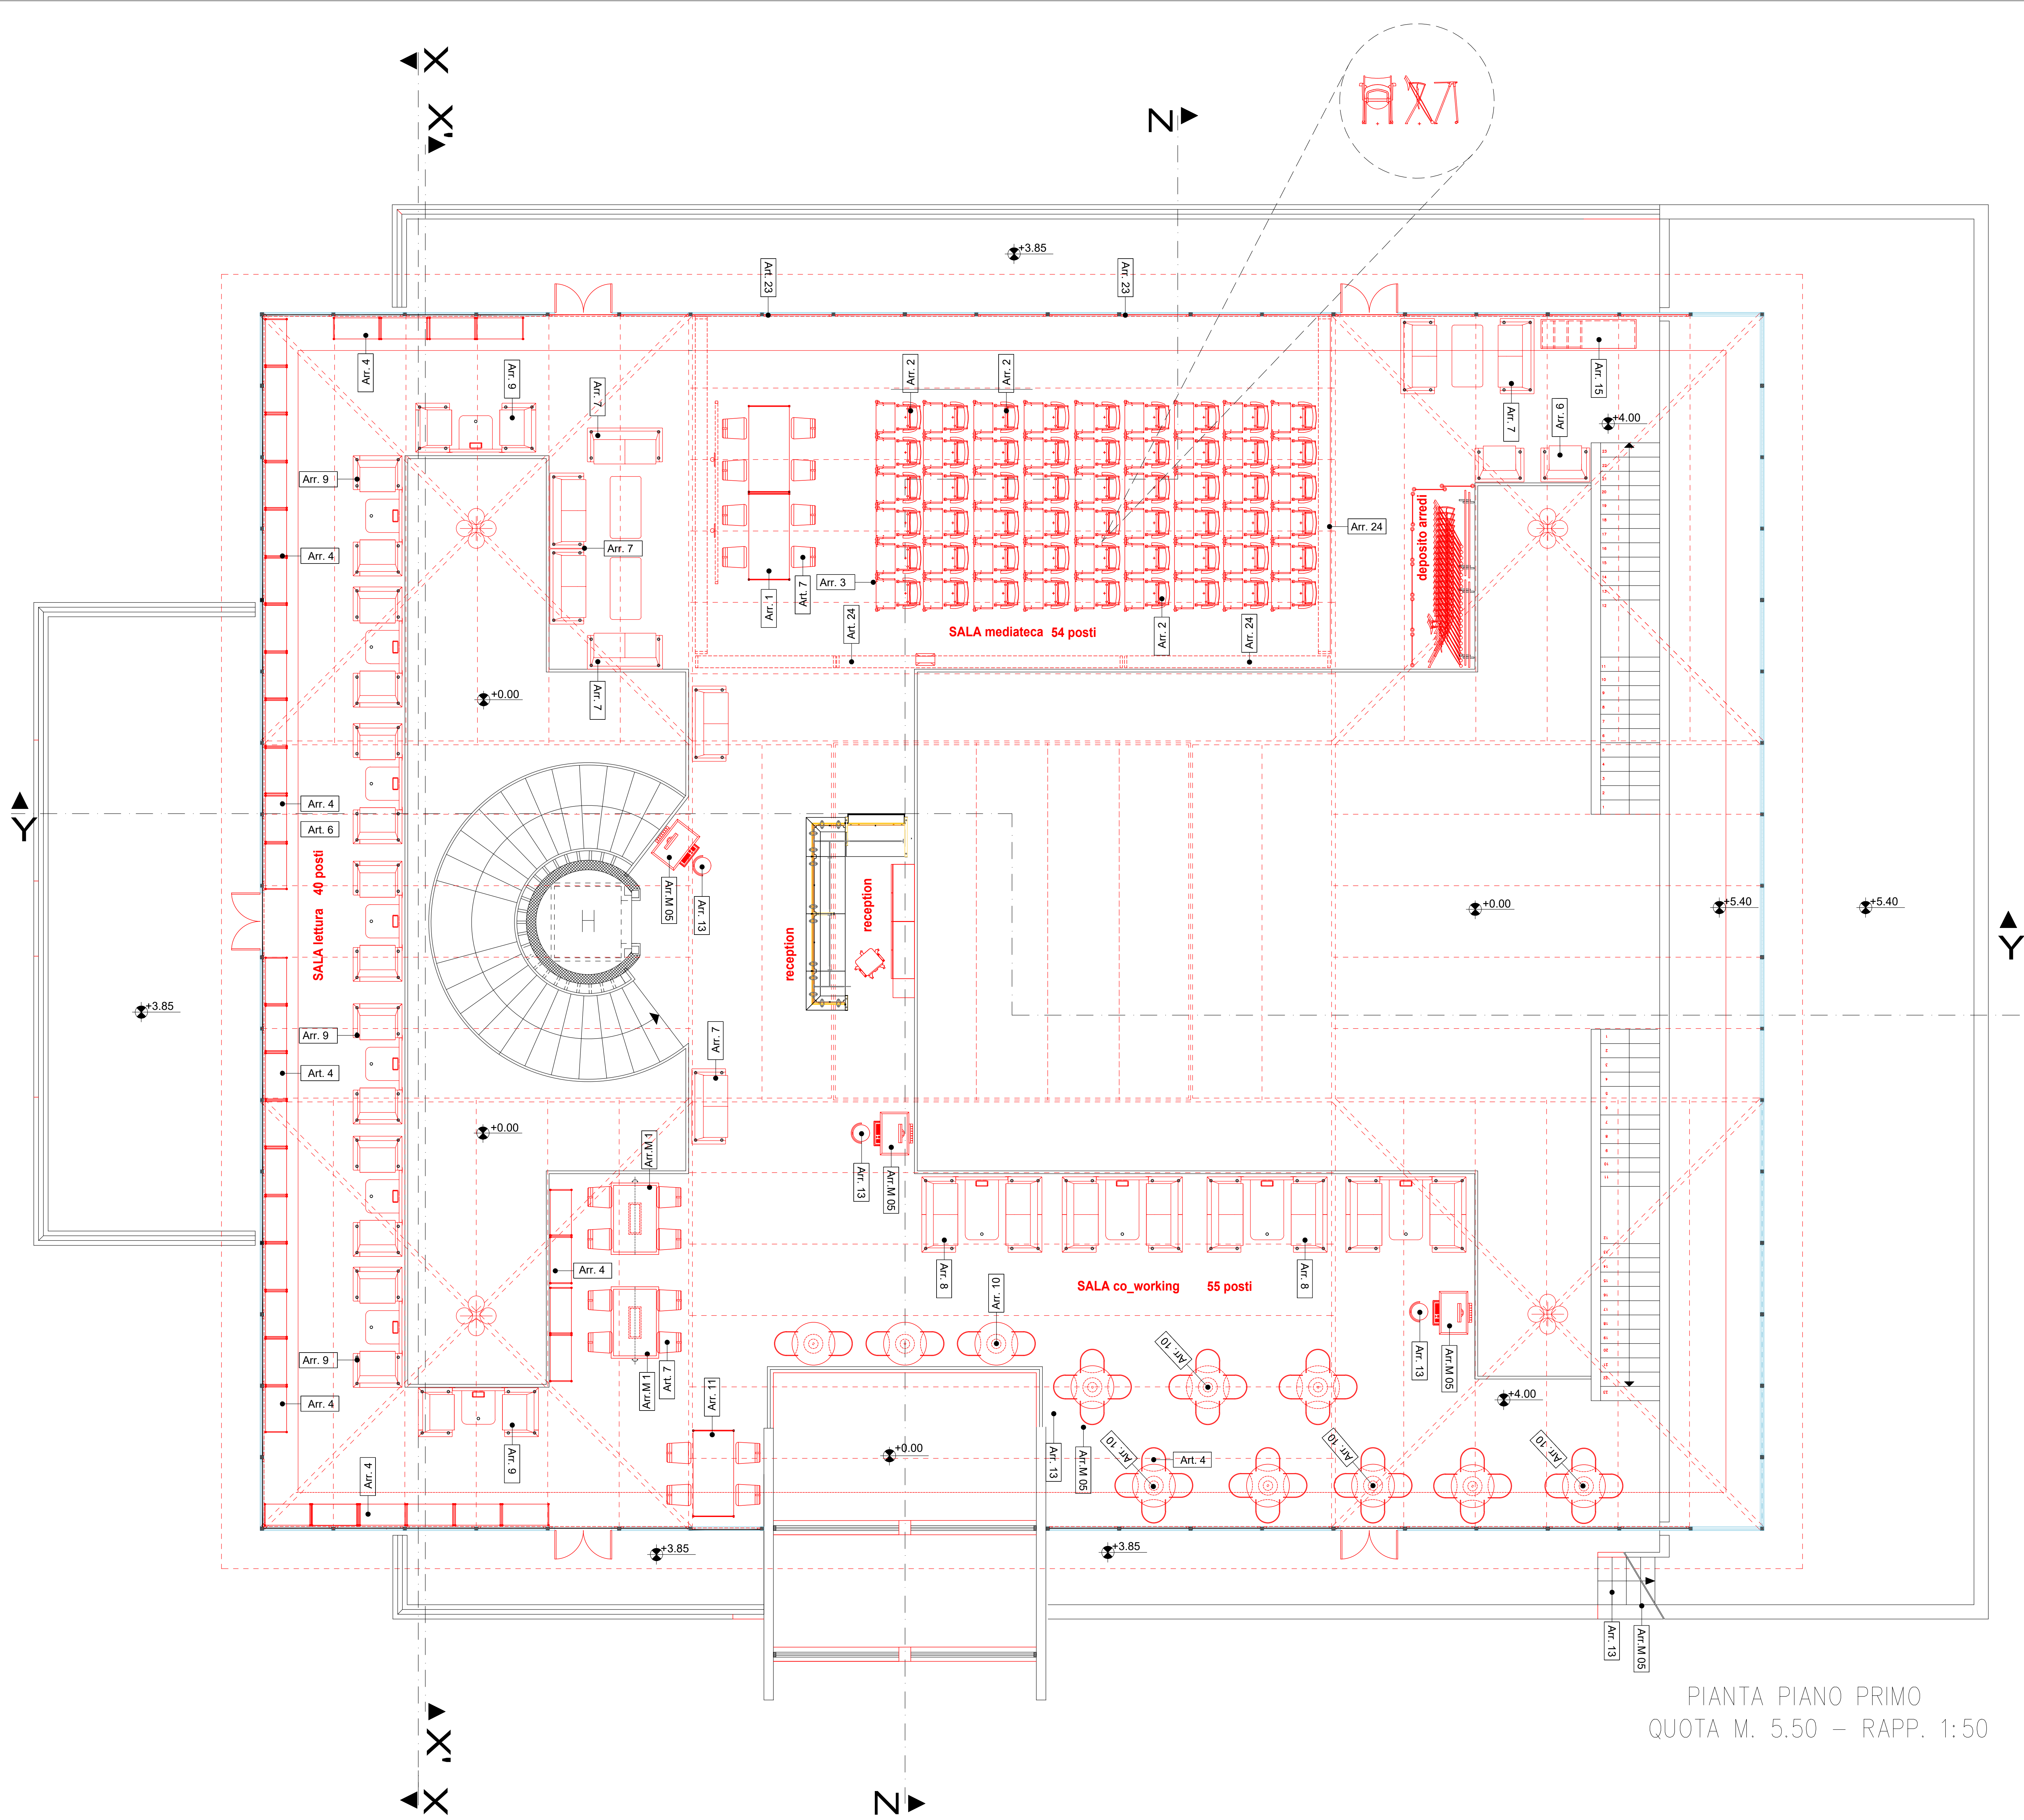

PIANTA PIANO PRIMO
QUOTA M. 5.50 – RAPP. 1:50